

BRM-0003.246.2021 r.

Łębork, dnia 28.10.2021 r.



Pan  
Zbigniew Rudyk  
Radny Rady Miejskiej w Łęborgu

W odpowiedzi na przekazaną pocztą elektroniczną dnia 18.10.2021 r. interpelację informujemy, że dnia 25.03.2021 r. została podpisana umowa na opracowanie dokumentacji projektowej budowy ronda na skrzyżowaniu ulic Alei Wolności i Armii Krajowej w Łęborgu z Panem Jarosławem Kawką (Kawka Inżynieria Drogowa) ze Słupska. Termin realizacji dokumentacji projektowej wraz z uzyskaniem decyzji zezwolenia realizacji inwestycji drogowej do 07.04.2022 r.. W chwili obecnej została zatwierdzona koncepcja rozwiązań drogowych którą przekazujemy w załączeniu.

Mamy świadomość o randze tej inwestycji, jednakże na dzień dzisiejszy nie jesteśmy w stanie podać terminu realizacji inwestycji obejmującej budowę ronda na skrzyżowaniu ulic Alei Wolności i Armii Krajowej w Łęborgu.

Z poważaniem,


NACZELNIK  
Wydziału Realizacji Inwestycji  
*mgr inż. Romuald Babul*


Otrzymują:

1. Adresat
2. a/a






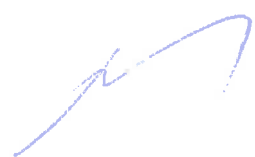


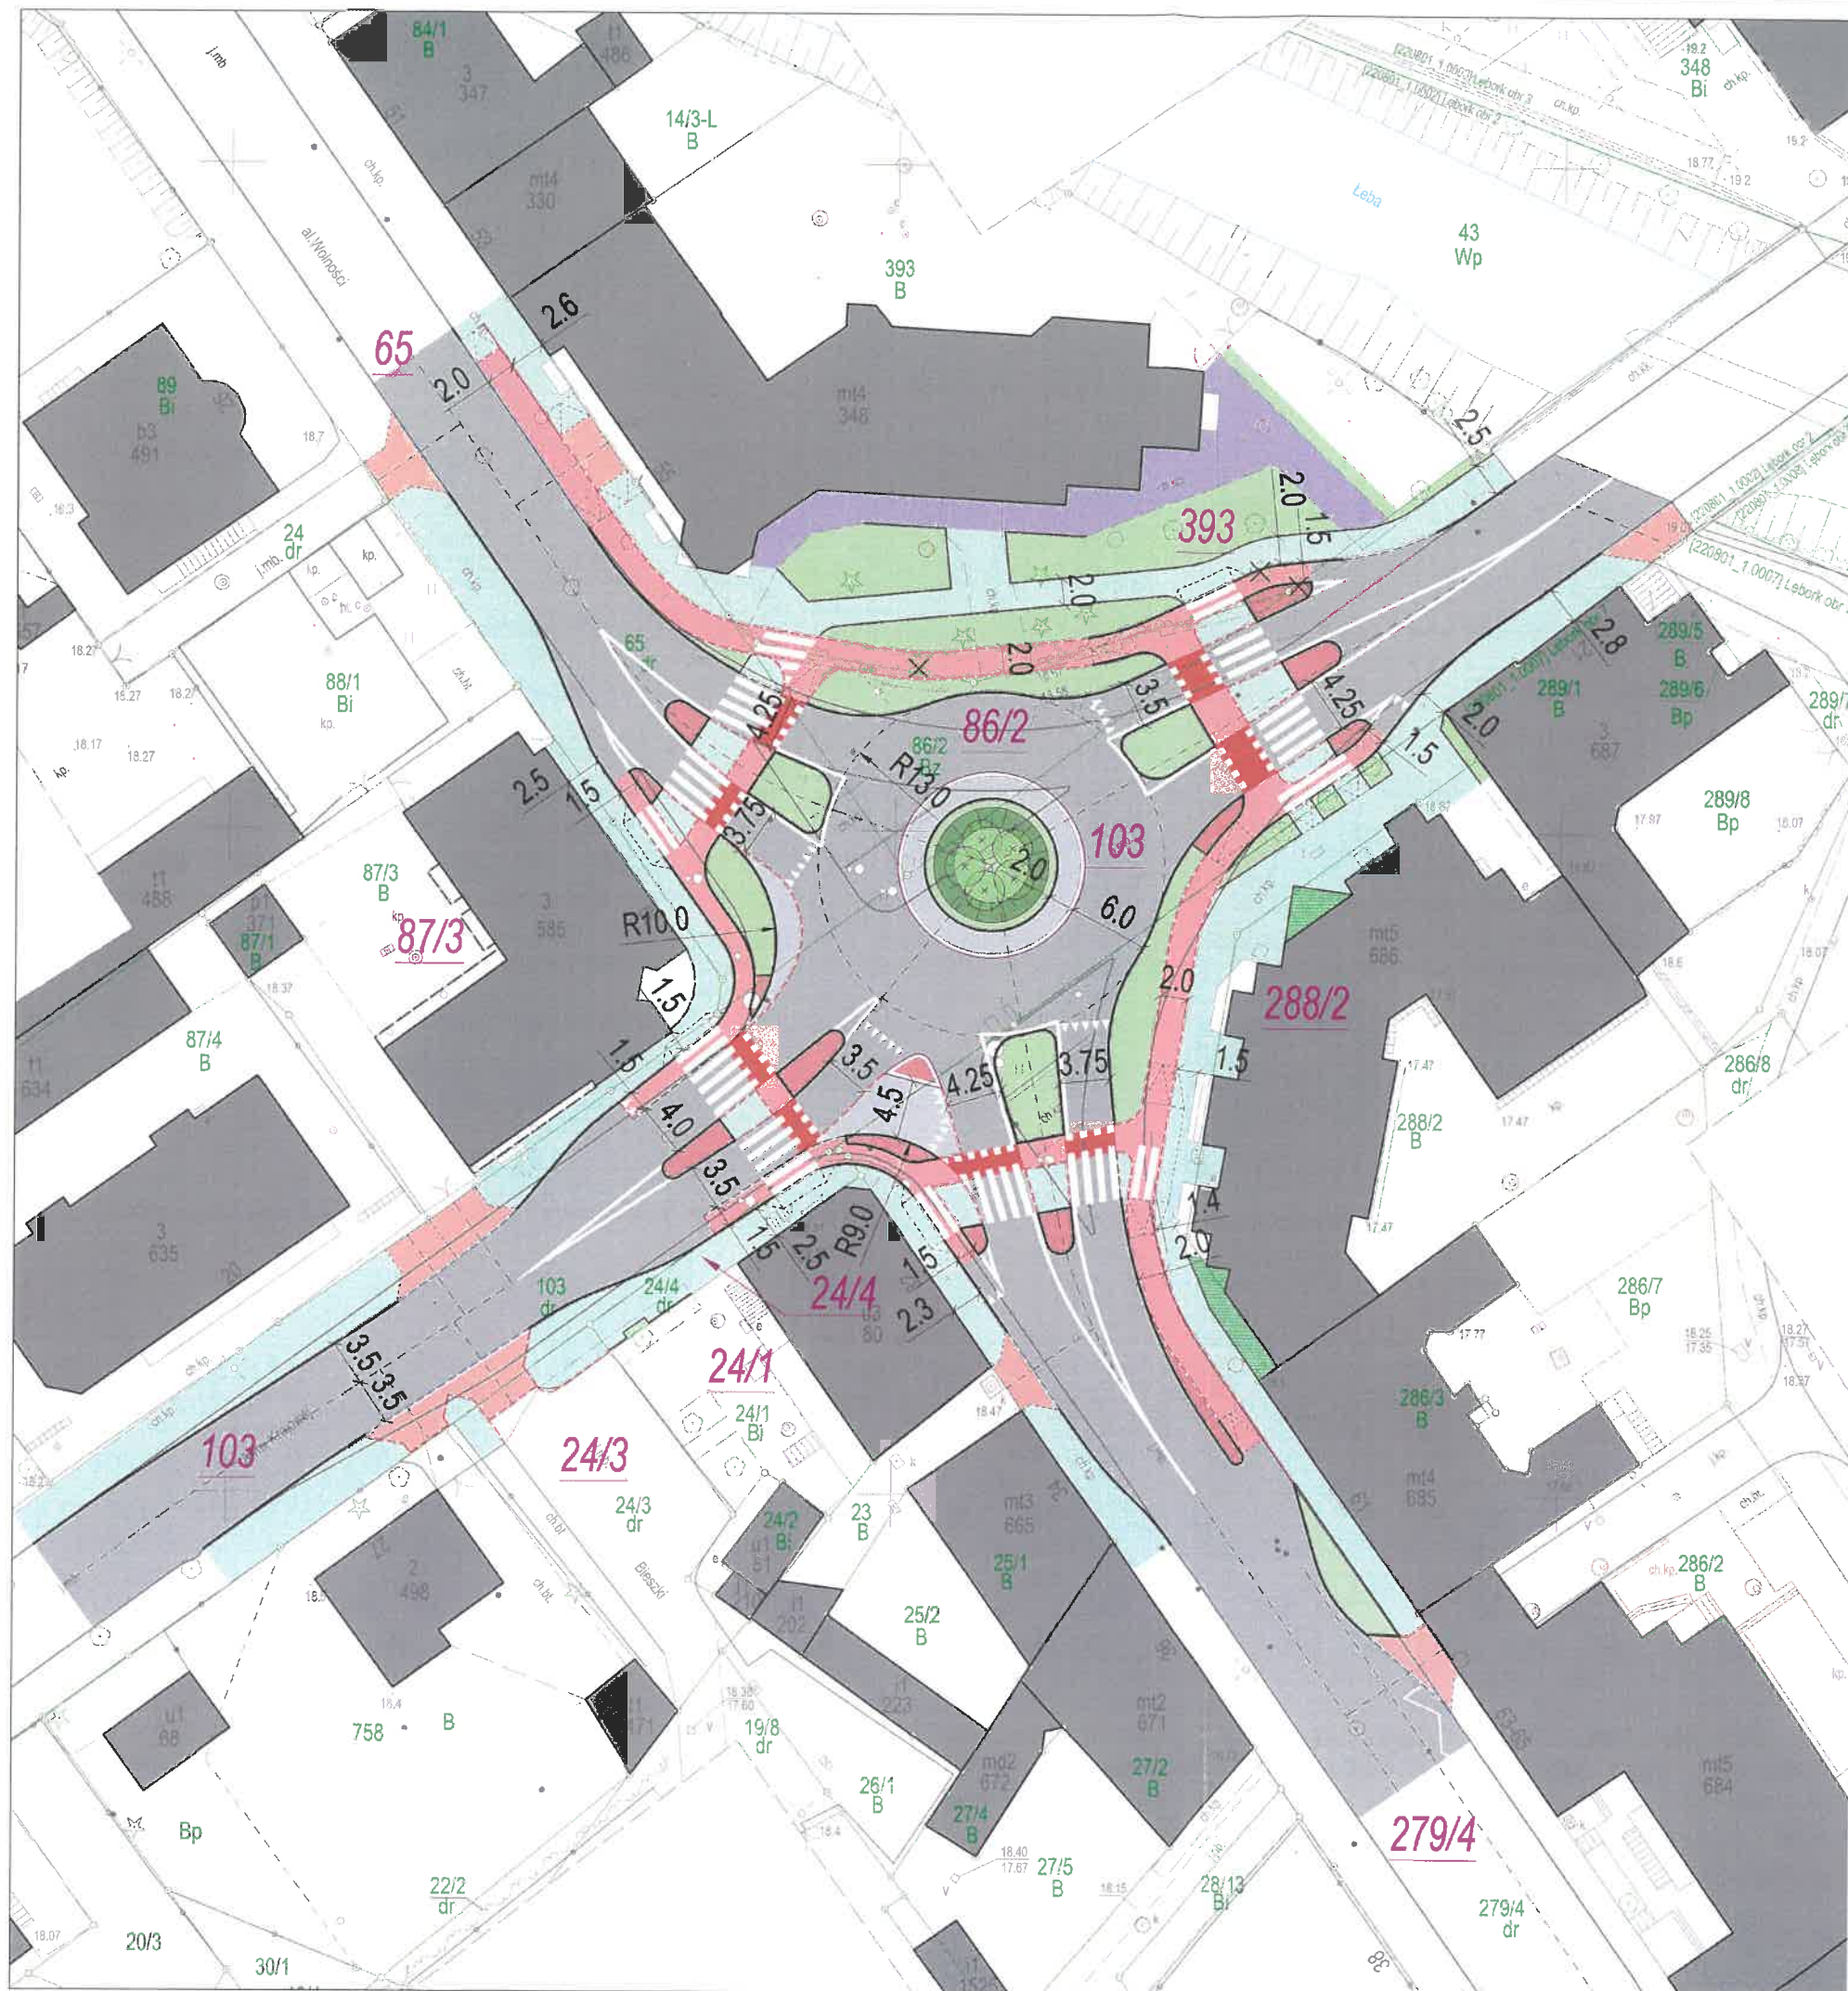
 
Do wiadomości:

1. Jarosław Litwin Przewodniczący Rady Miejskiej w Łęborgu
2. SEM



  

**LEGENDA:**

-  PROJ. JEZDNI (K1) / K11)
-  PROJ. OPASKA RONDY I ZAKRESY PRACOWNY (K2)
-  PROJ. WYSPA KANALIZACJA I OPASKA (K3)
-  PROJ. SZCZELNA ROWEROWA (K4)
-  PROJ. CHODNIK (K5)
-  PROJ. TRAWNIK GAZONOWY (K6)
-  PROJ. NISZKI KROZINY (K7)
-  PROJ. TRAWY OZDOBNE (K8)
-  PROJ. KWIETNIK (K9)
-  PROJ. DRZEWA
-  PROJ. SZKARPA (K10)
-  PROJ. OS JEZDNI
-  PROJ. KRAWIECZNIK KAMIENNY (K11)
-  PROJ. KRAWIECZNIK KAMIENNY (K12)
-  PROJ. KRAWIECZNIK KAMIENNY NAJAZDOWY (K13)
-  PROJ. OGRÓZEK KAMIENNY (K14)
-  PROJ. OGRÓZEK KAMIENNY (K15)
-  PROJ. OGRZEZE BETONOWE (K16)
-  103 CZĘŚCI OBJĘTE OPRACOWANIEM

**KAWKA INŻYNIERIA DROGOWA**  
 JACOBUSZAWA KAWKA  
 76-200 Szupki, ul. Zamajka 28/07  
 NIP: 8330293585 tel: 664 747 319  
 jar@kawka.inz.pl

**KAWKA**  
**INŻYNIERIA DROGOWA**

---

**INWESTOR:**  
 GMINA MIASTO LĘBORK  
 84-307 Lębork, ul. Armii Krajowej 14

---

**STADIUM:**  
**KONCEPCJA**

---

**NAZWA OPRACOWANIA:**      **NR RYS:**  
 KONCEPCJA - WARIANT 3      **2**

---

**SKALA:** 1:250

---

**INSTRUMENTALNA:** mgr inż. Jacobus Kawa      podpis  
 mgr inż. Jacobus Kawa      podpis  
 mgr inż. Katarzyna Kawa      podpis

---

**DATA OPRACOWANIA:**      STRONA  
**WRZESIEŃ 2021**      1